
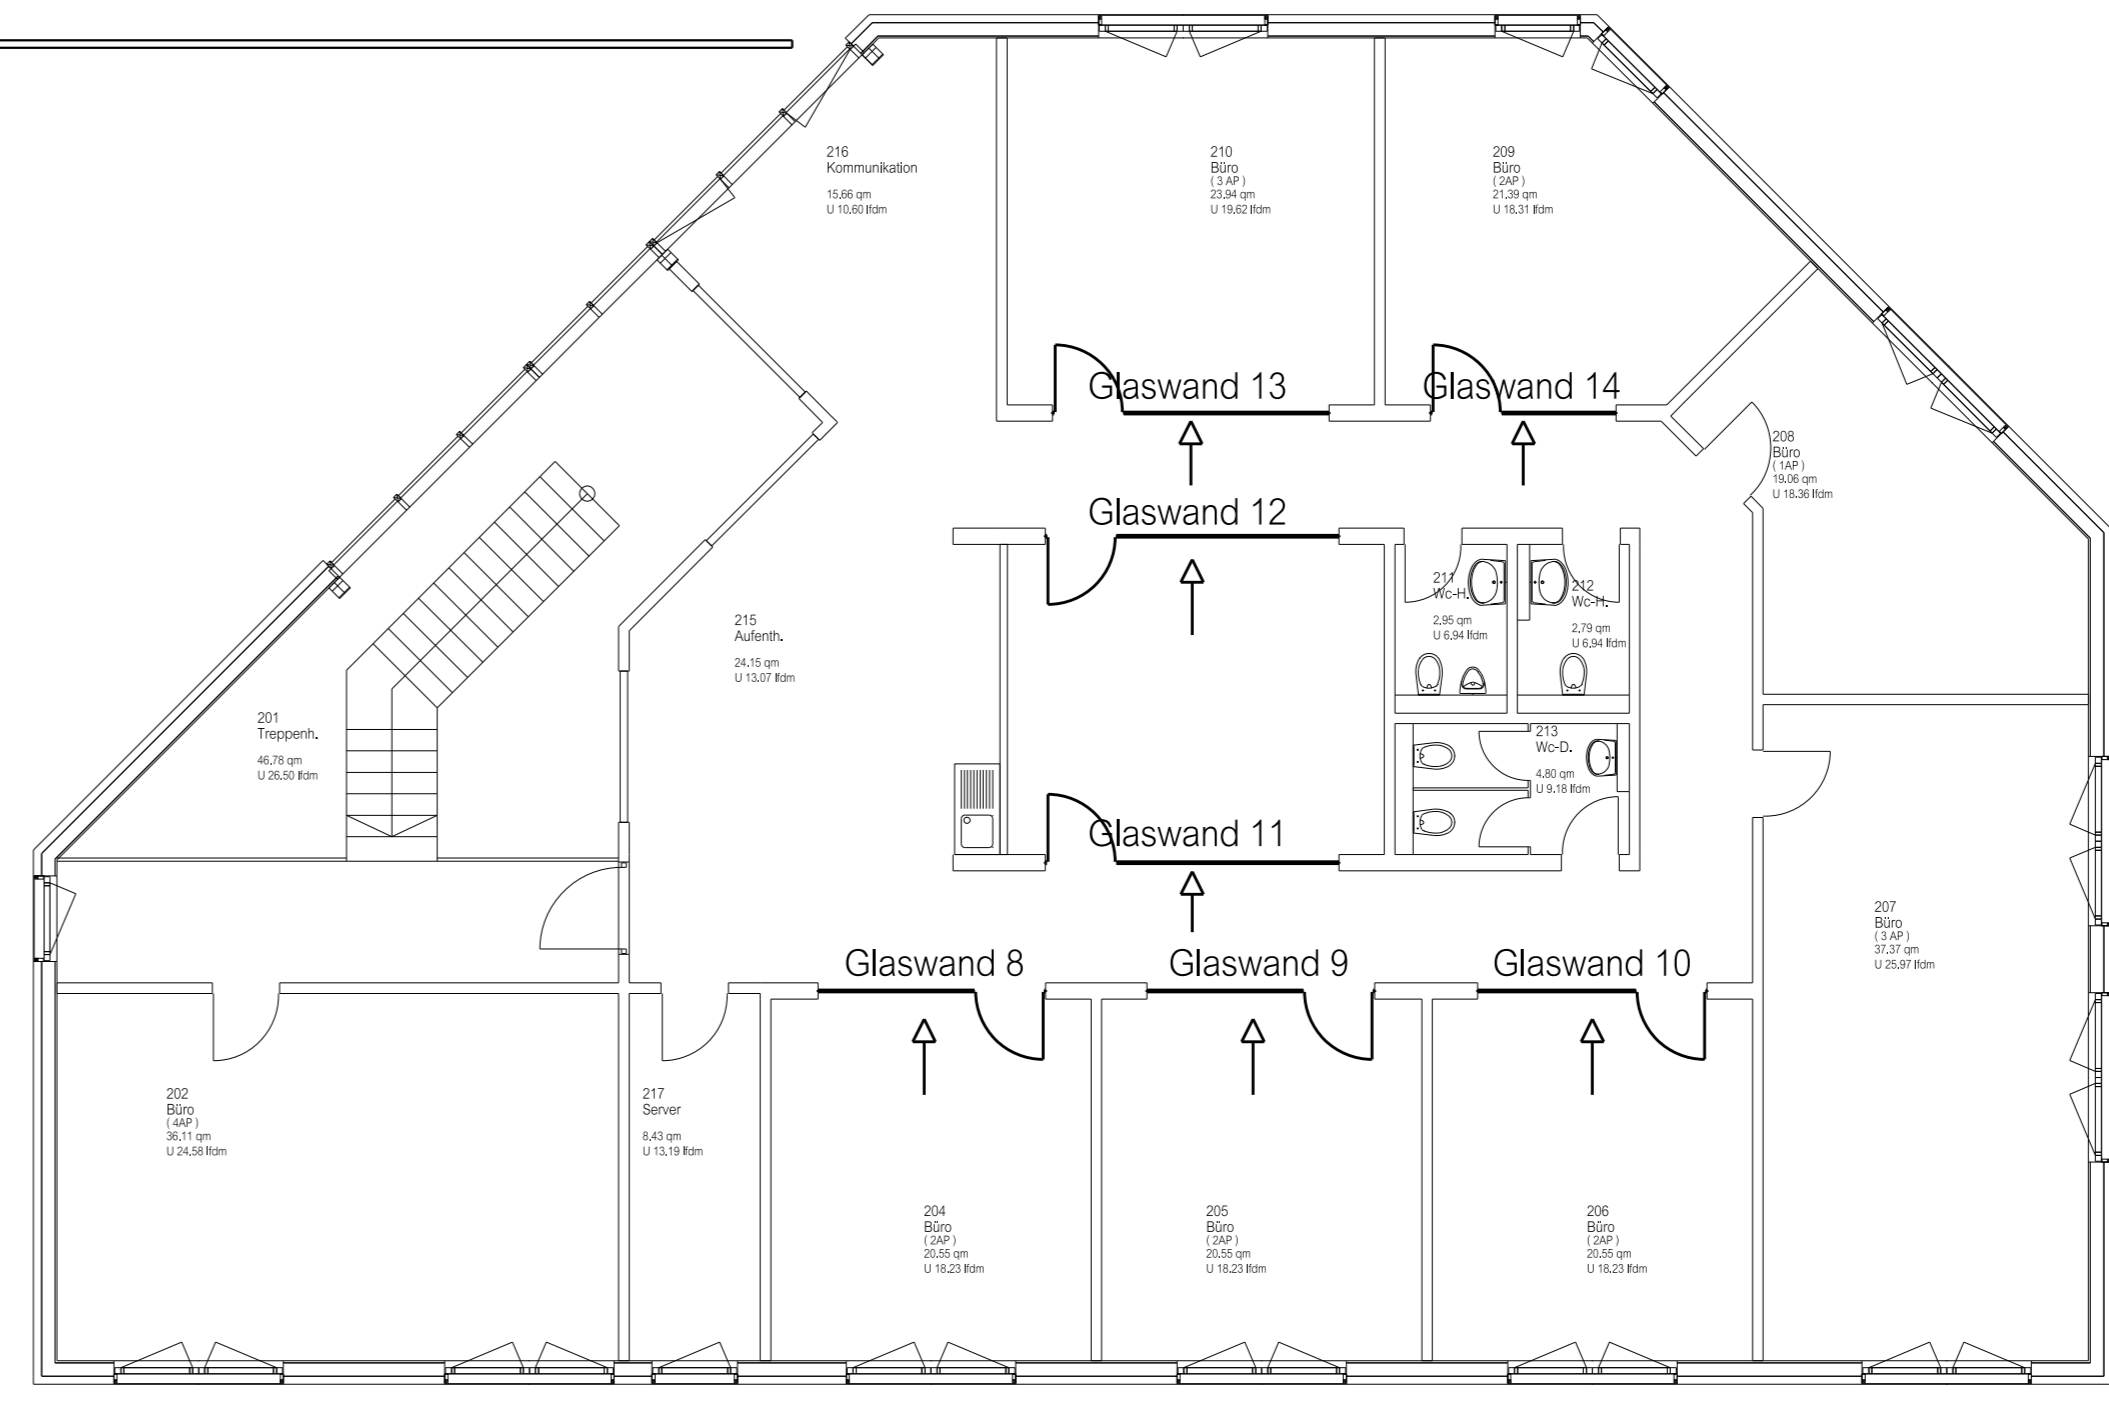
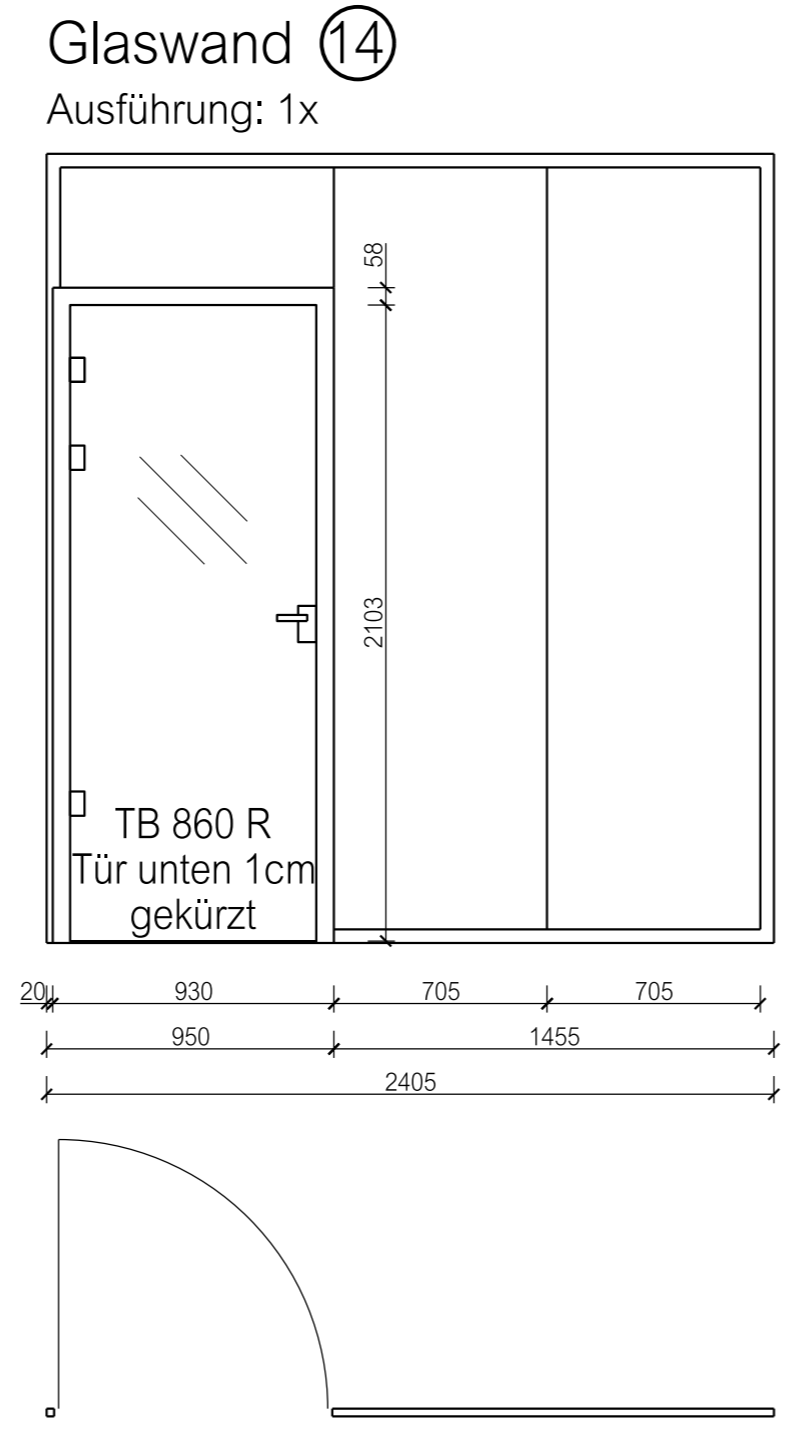
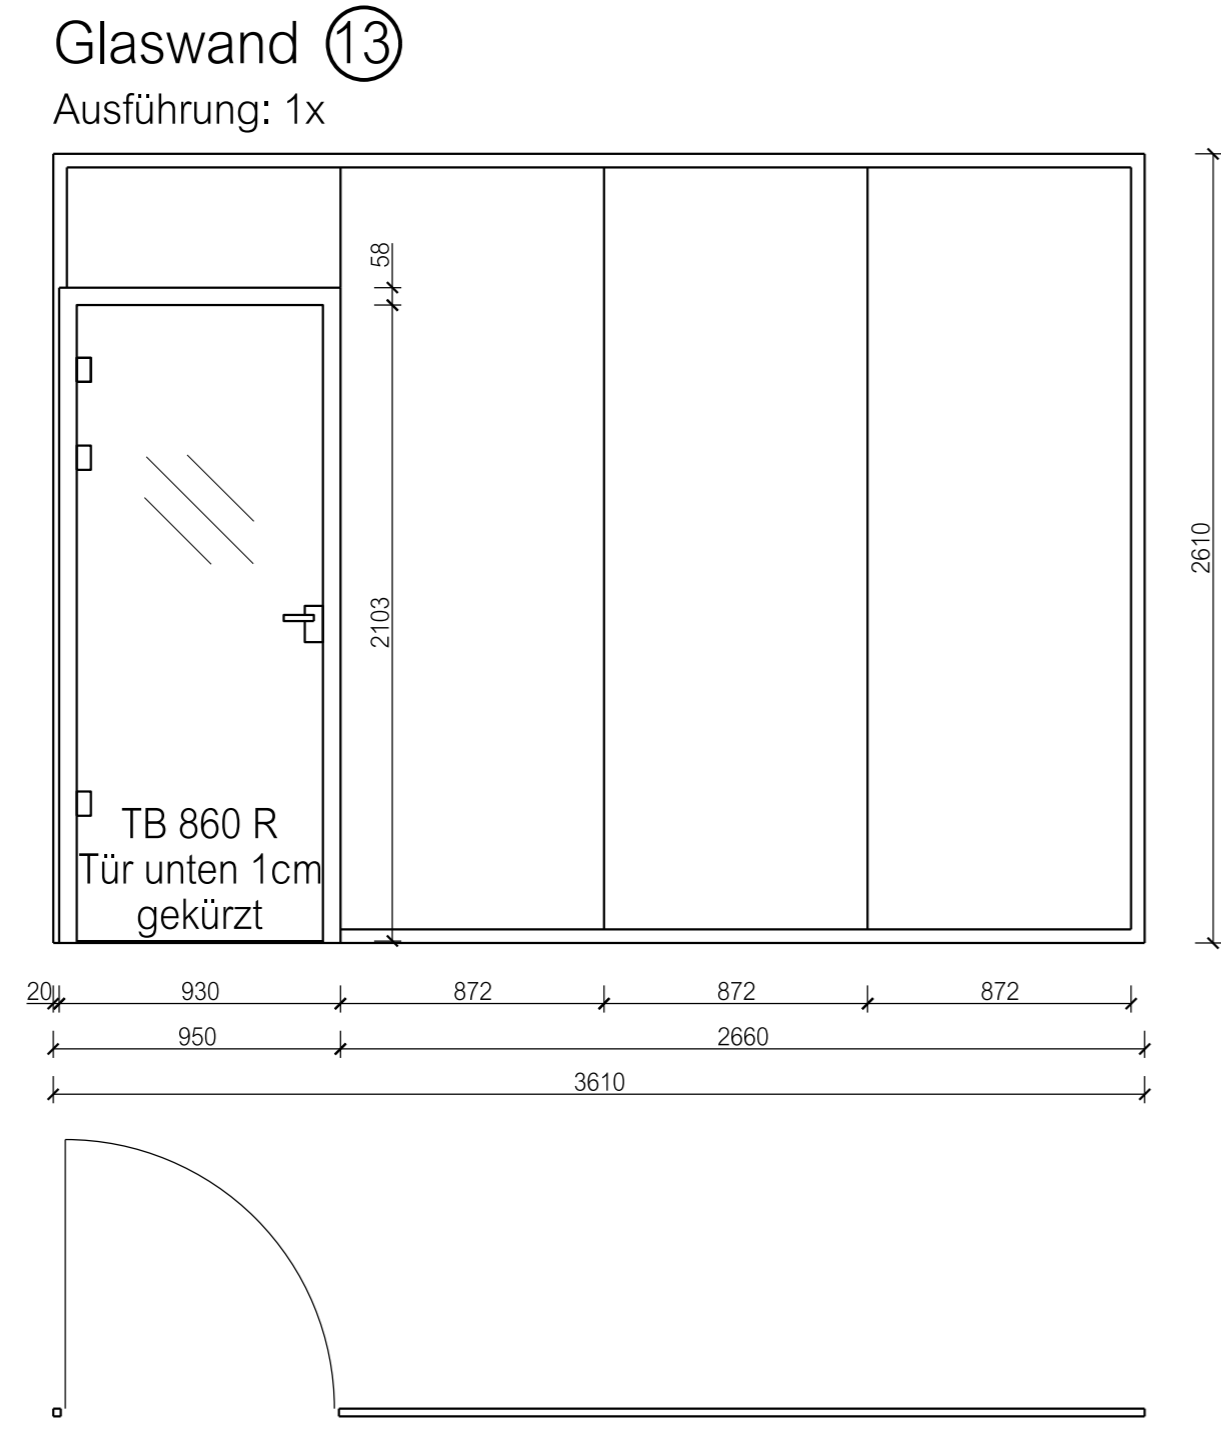
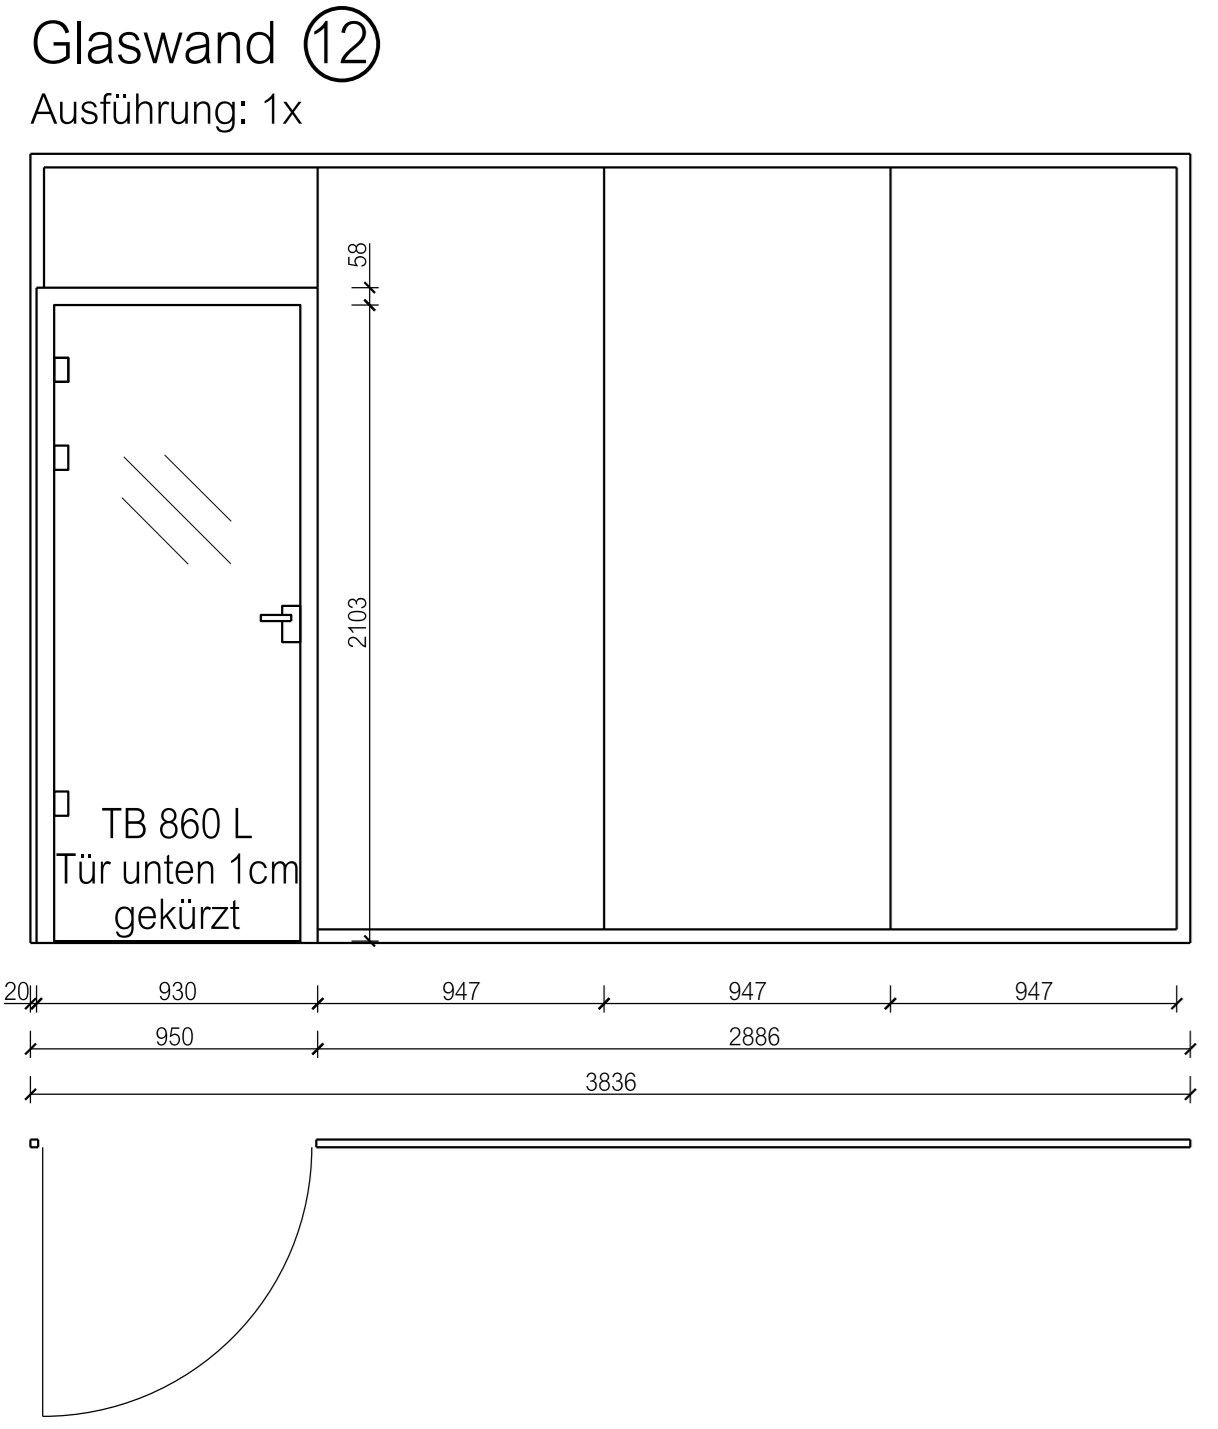
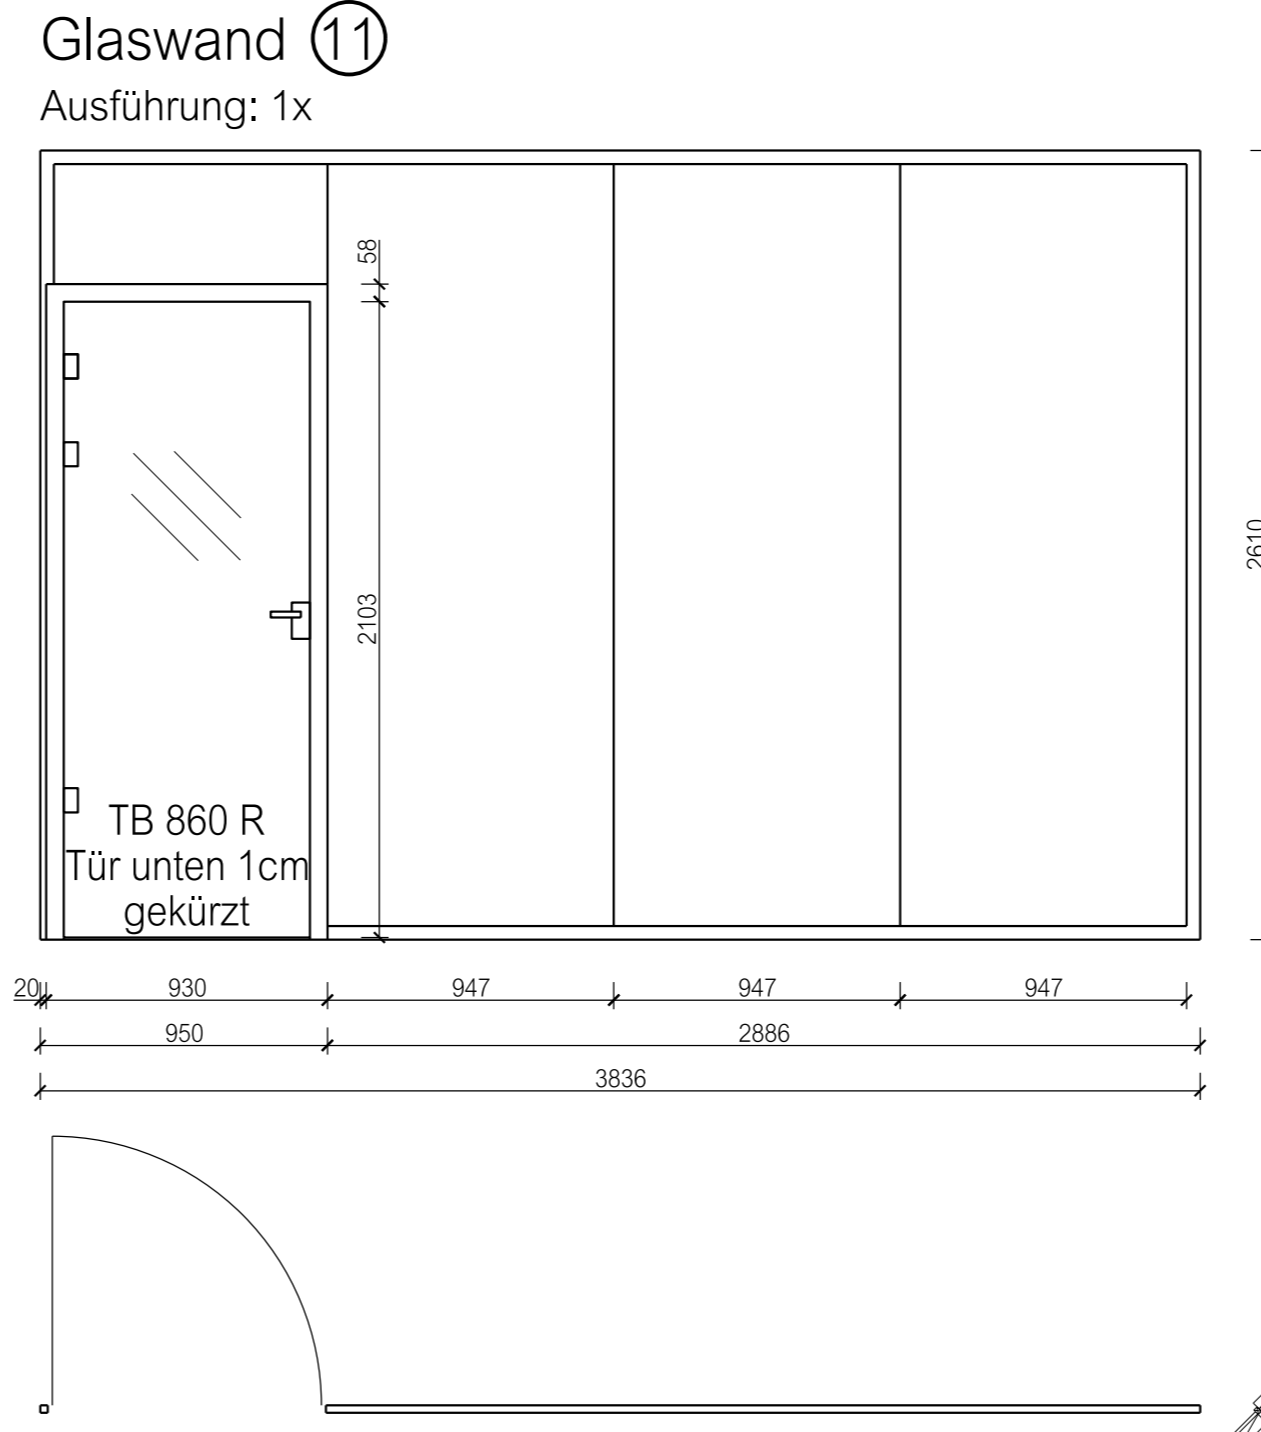
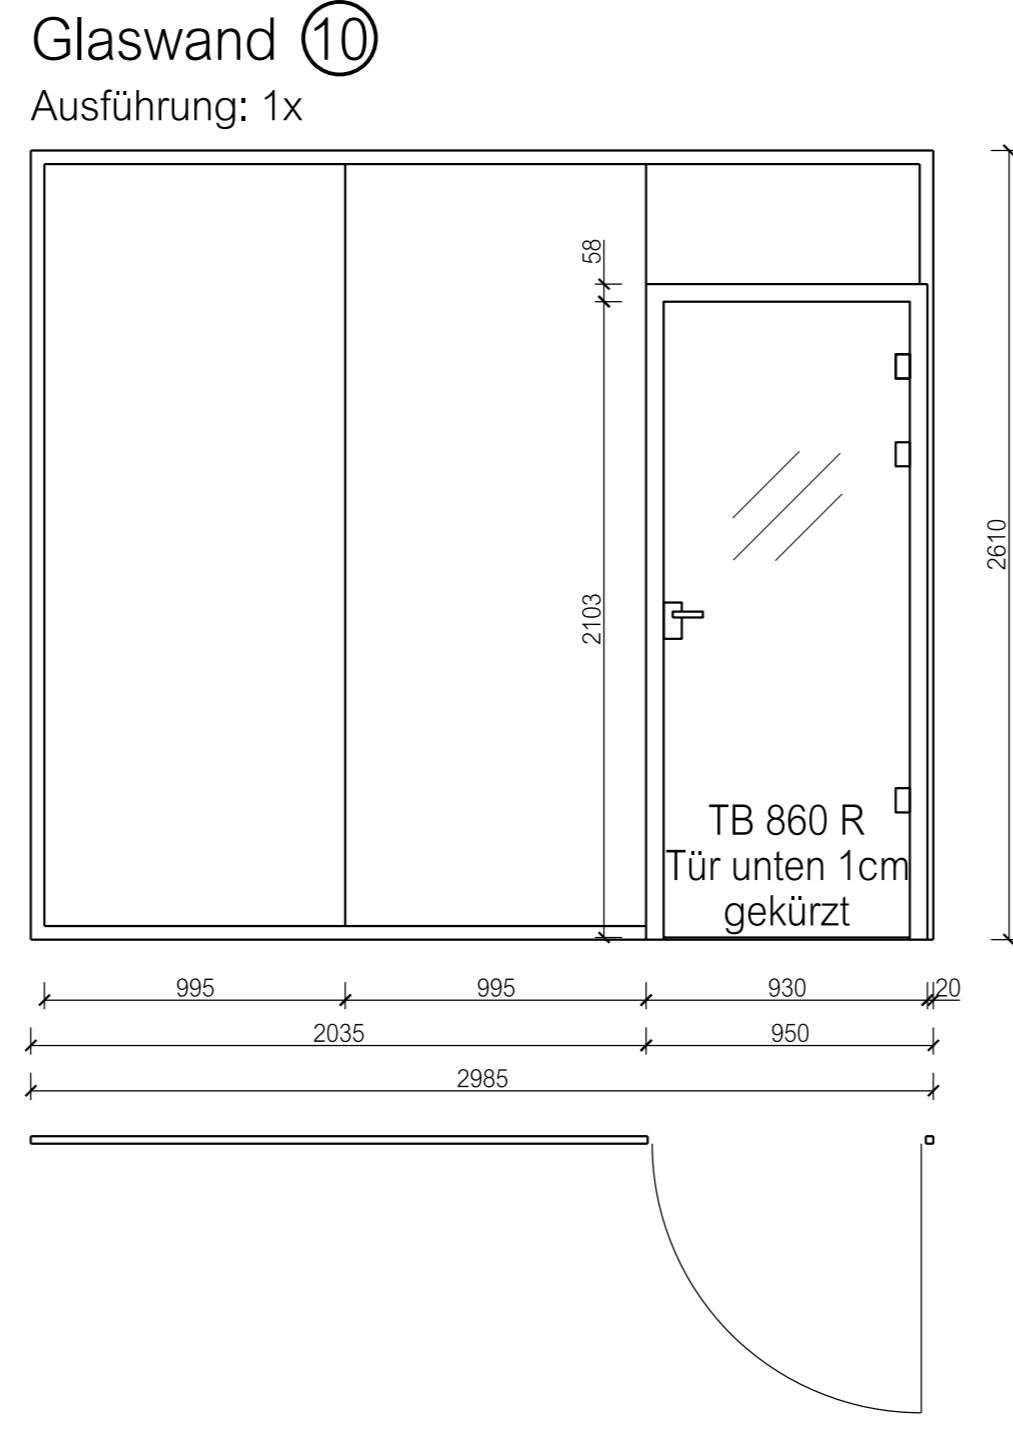
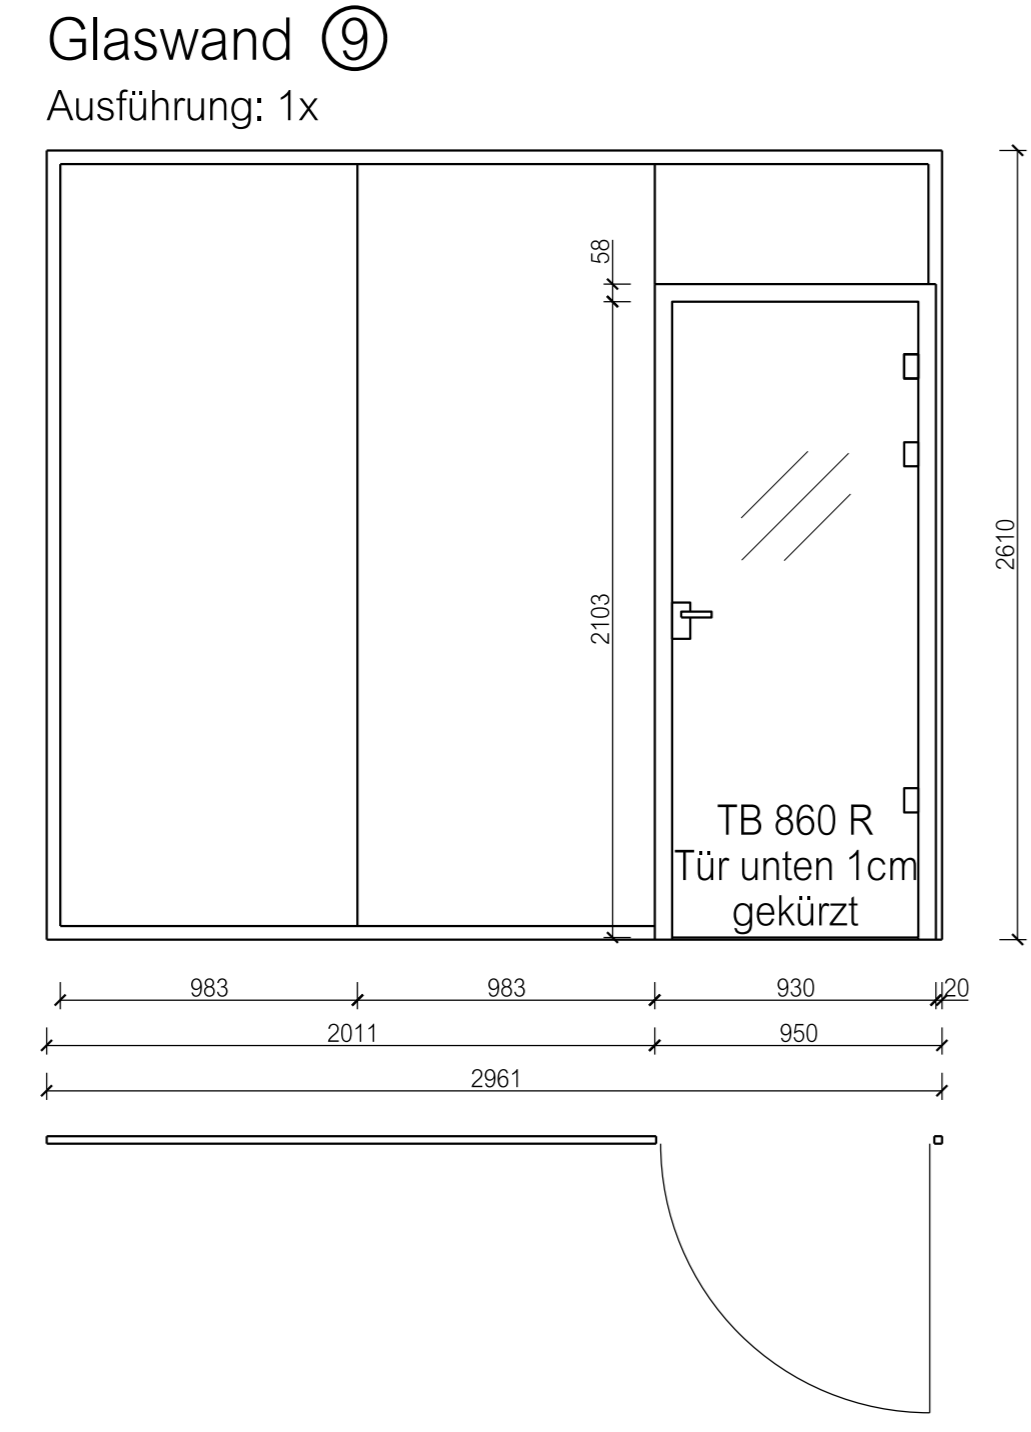


Erdgeschoss

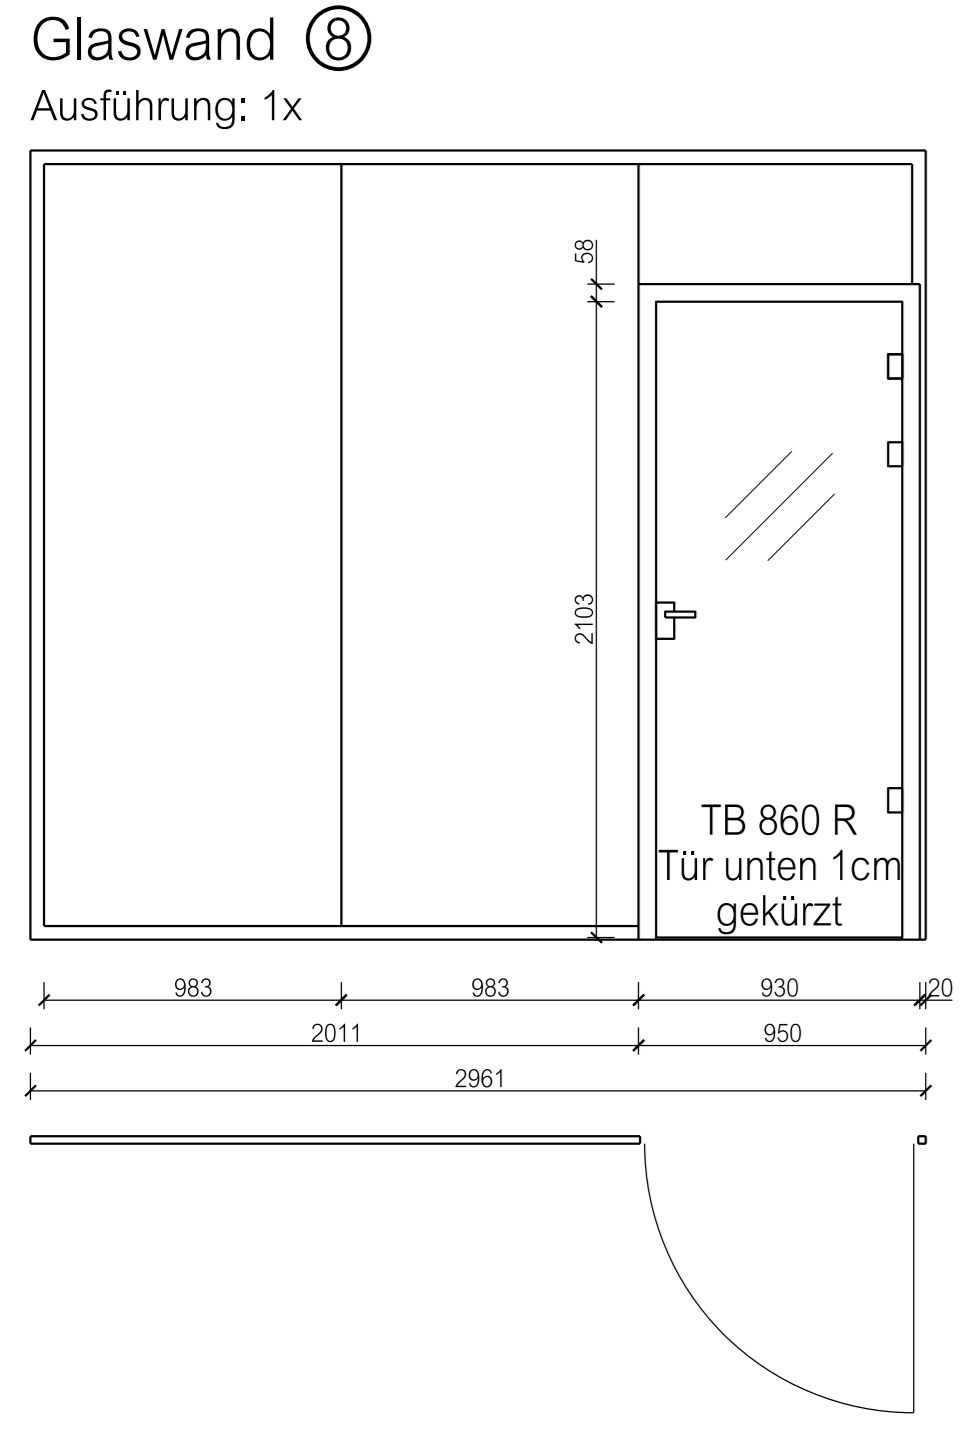

Obergeschoss

Index	Änderungen	Datum	Name

Raster:	REGNAUER Fertigbau GmbH & Co KG Püllacher Str. 11, 83358 Seetbruck		
Bauhöhe:	Tel. 086677720, Fax. 0866772223		
Projekt Nr.:	175255	Bauverfahren:	
Bauherr:	Speer Realstate GmbH & Co. KG	Projektort:	
Bauort:	Mannheim, Taylor Areal	Plan Nr.:	
Maßstab:	1:25	1:5	114
gezeichnet:	am 23.11.2018	von BI	<small>Diese Zeichnung ist Eigentum von REGNAUER Fertigbau GmbH &amp; Co. KG und ist urheberrechtlich geschützt. Sie darf ohne ausdrückliche Genehmigung weder vervielfältigt noch Dritten zugänglich gemacht oder für Dritte verwendet werden. Zeichnerhaftungen verpflichten zu Schadensersatz.</small>
geprüft:			